ELABORATI DI RIFERIMENTO

M.1 - ELABORATI GENERALI

- T00CA00CANRE01_A RELAZIONE SULLA CANTIERIZZAZIONE
- T00CA00CANRE02_A RELAZIONE IDRAULICA
- T00CA00CANRE03_A RELAZIONE DI CALCOLO PARATIE
- T00CA00CANCO01_A COROGRAFIA DEI CANTIERI E DELLE PISTE DI CANTIERE [Tavola 1]
- T00CA00CANCO02_A COROGRAFIA DEI CANTIERI E DELLE PISTE DI CANTIERE [Tavola 2]
- T00CA00CANCO03_A COROGRAFIA DEI CANTIERI E DELLE PISTE DI CANTIERE [Tavola 3]
- T00CA00CANCO04_A COROGRAFIA DEI BACINI

M.3 - VIADOTTO PETRARO CARR. NORD/SUD

- T00CA00CANPF02_A AREA DI CANTIERE - PIAZZALI, PISTE DI CANTIERE E OPERE IDRAULICHE PROVVISIONALI
- T00CA00CANDI03_A SCAVI PROVVISORI, RIPRISTINO ALVEO E RIMODELLAZIONE VERSANTI [Planimetria e profili in asse carreggiata]
- T00CA00CANSZ06_A RIPRISTINO ALVEO e RIMODELLAZIONE VERSANTE [QUADERNO DELLE SEZIONI TAV.1]
- T00CA00CANSZ08_A RIPRISTINO ALVEO e RIMODELLAZIONE VERSANTE [QUADERNO DELLE SEZIONI TAV.3]

NOTE

KEY MAP

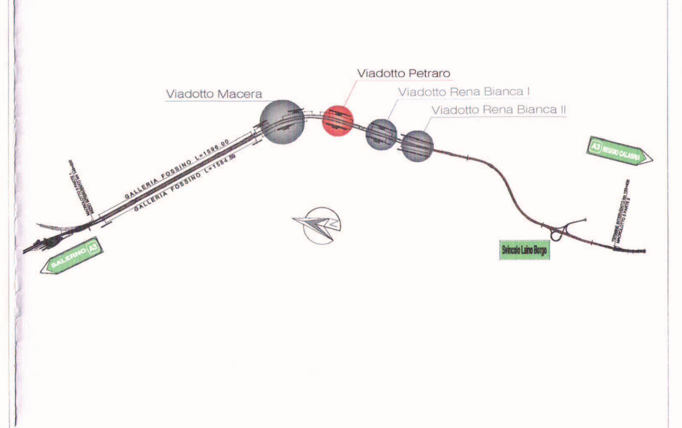

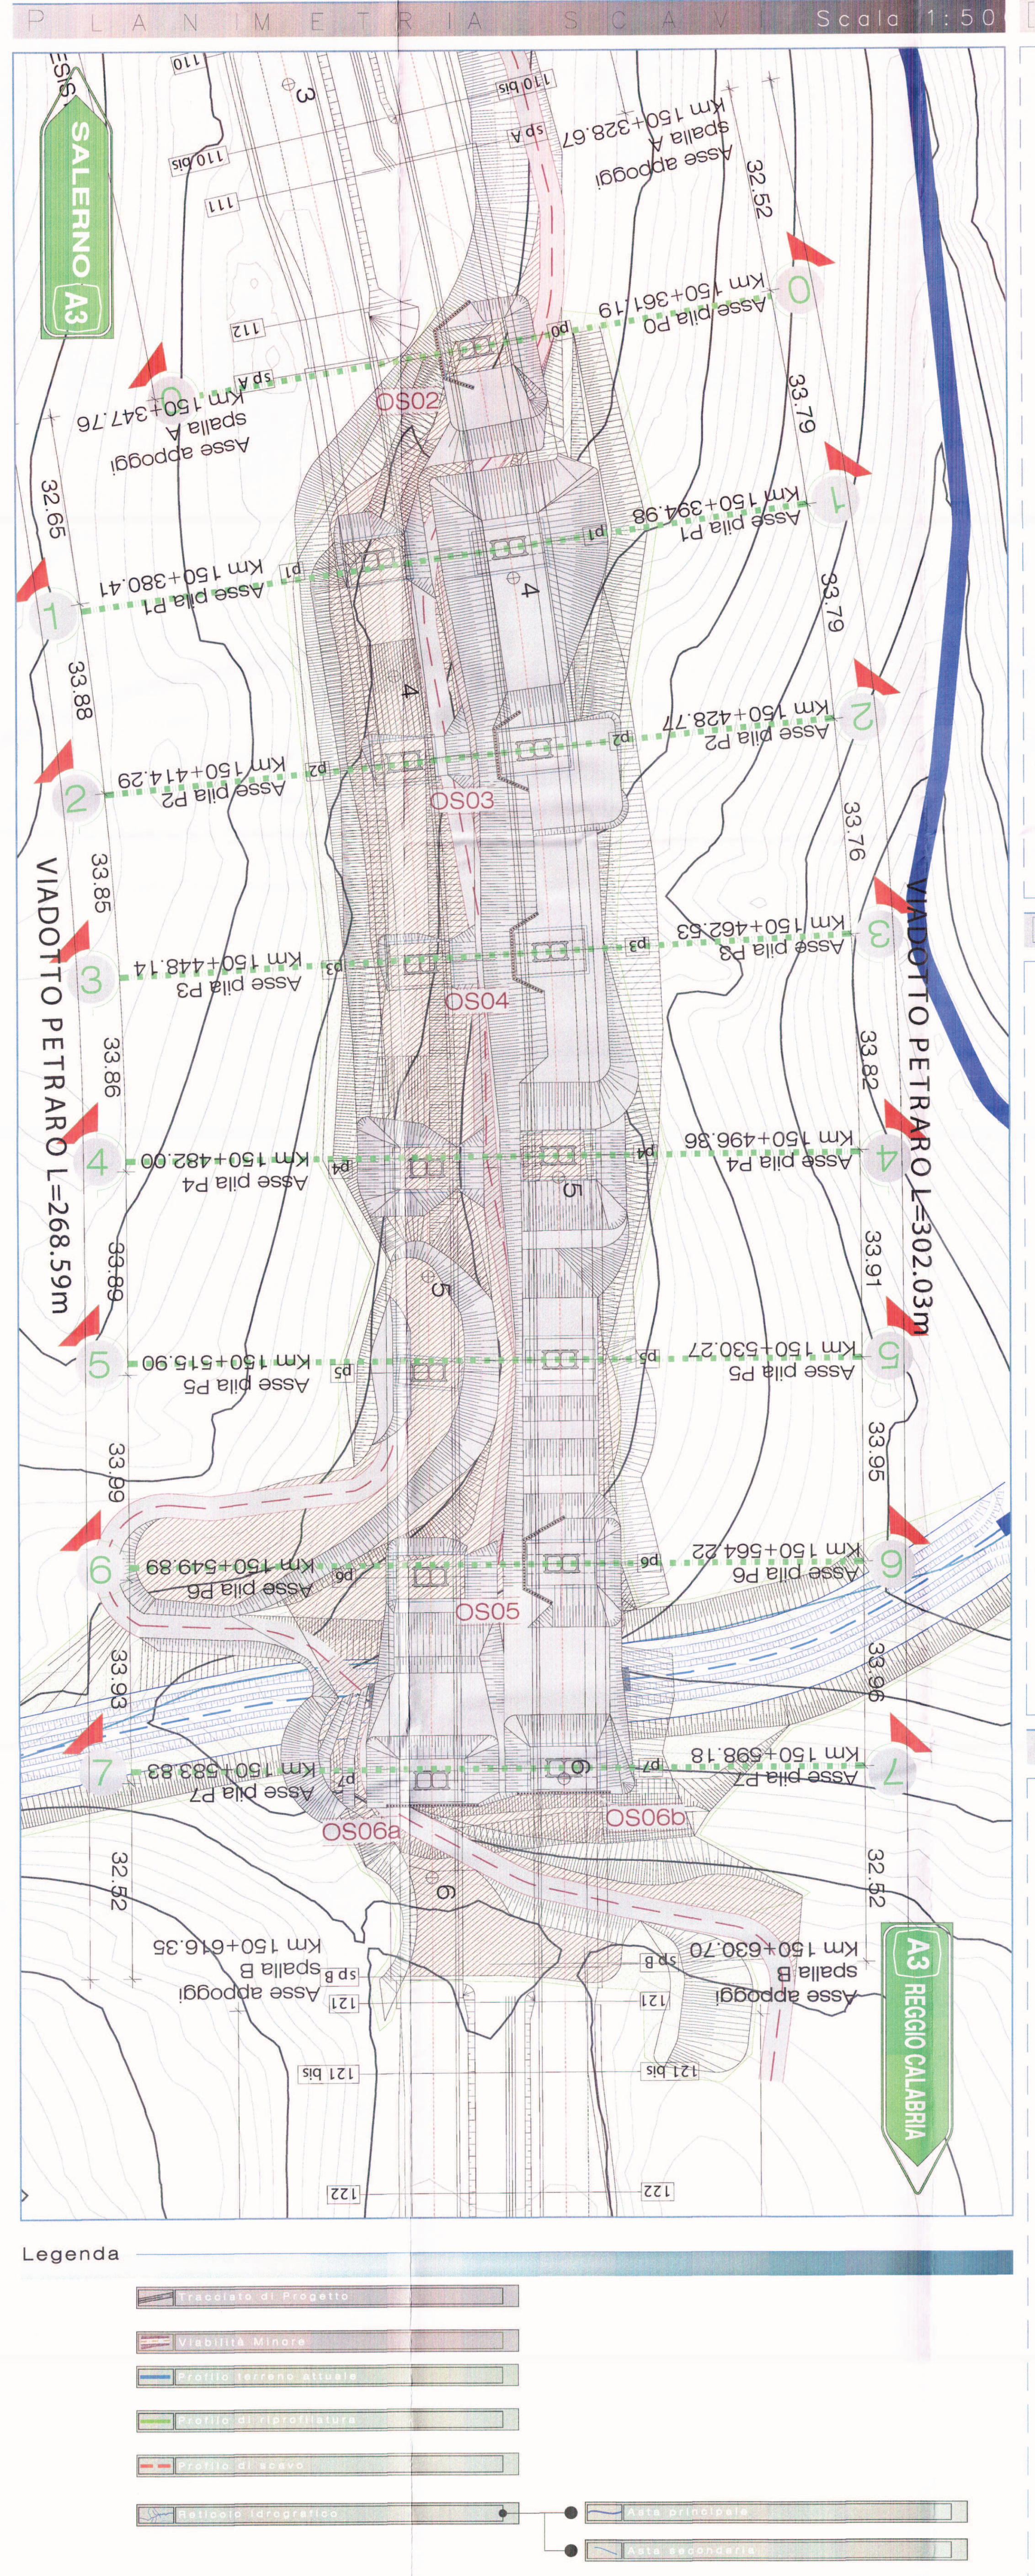

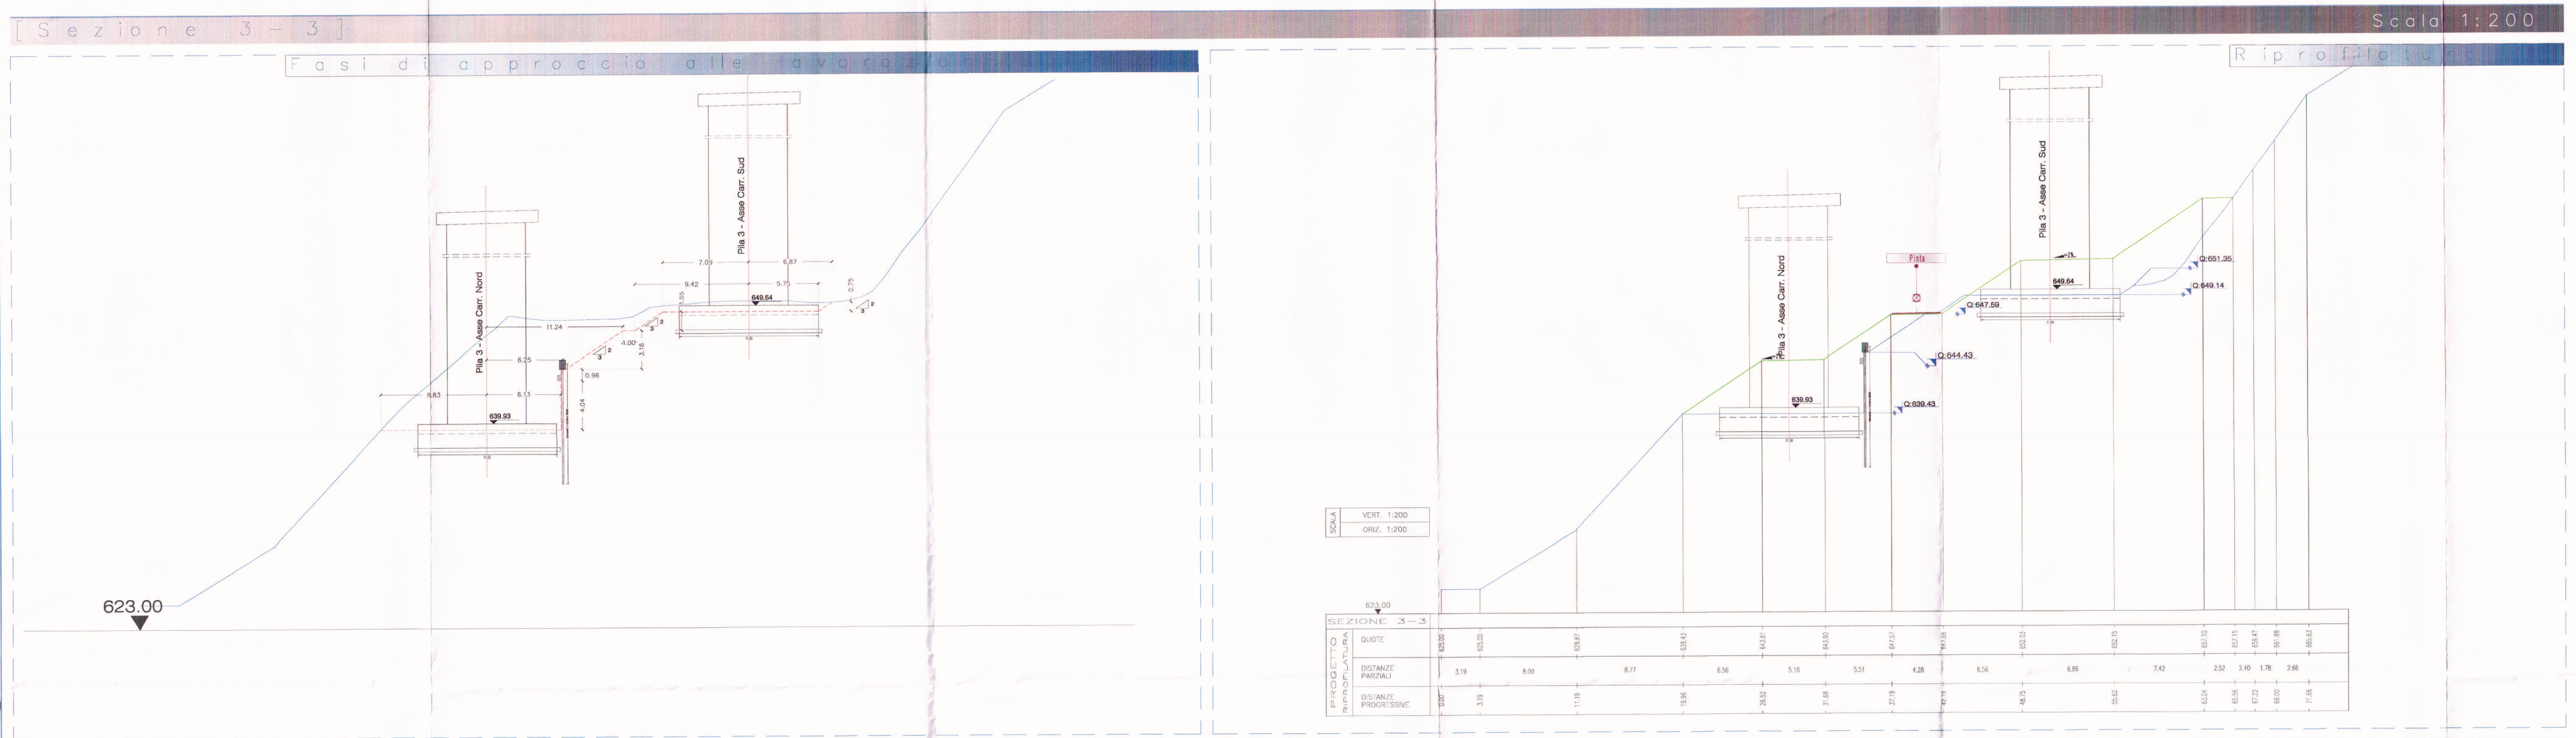

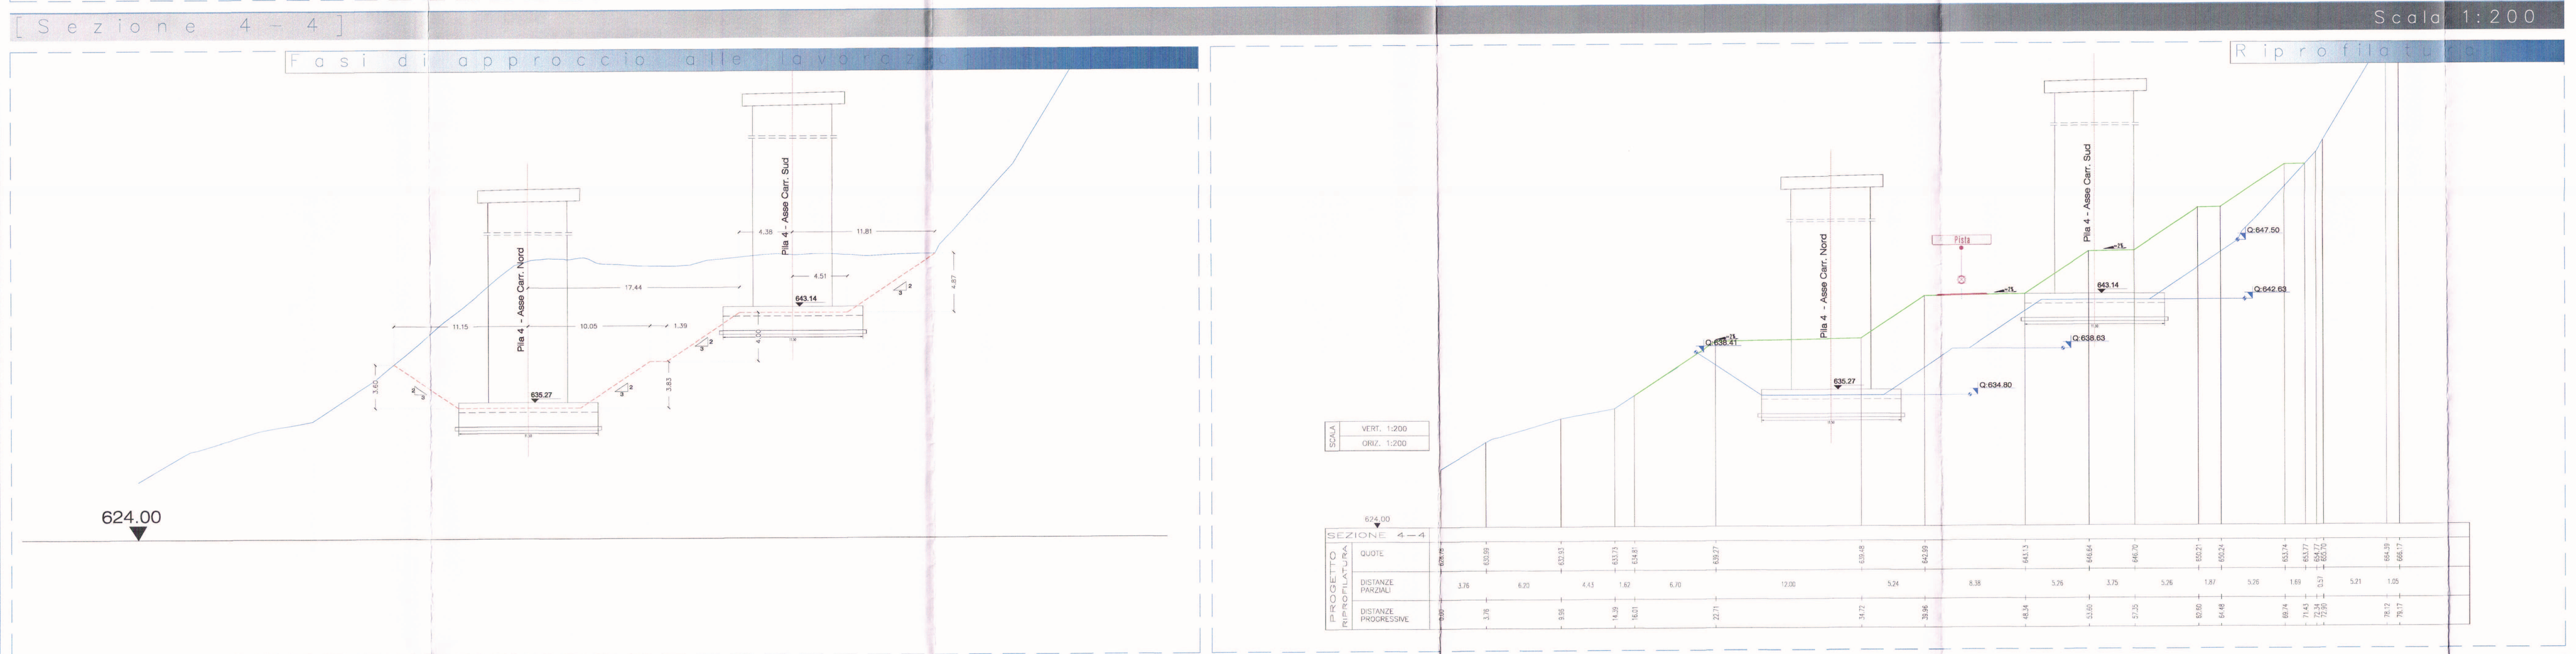

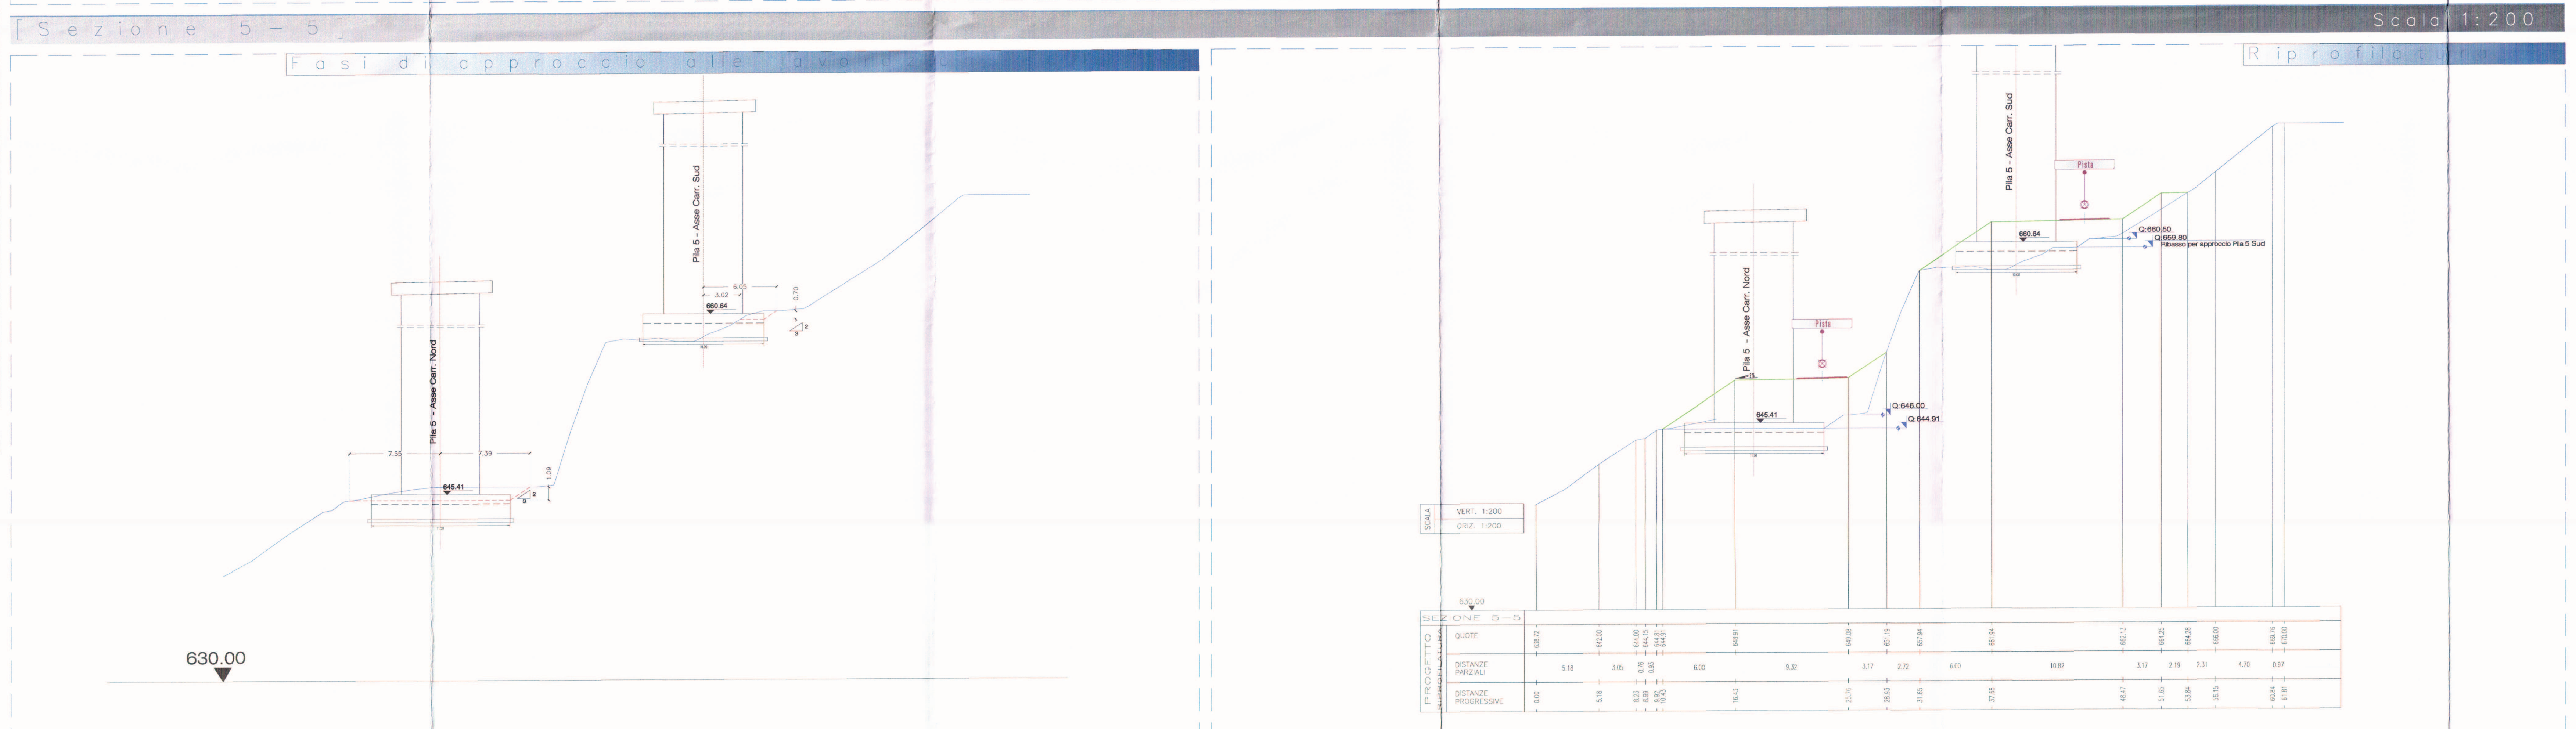

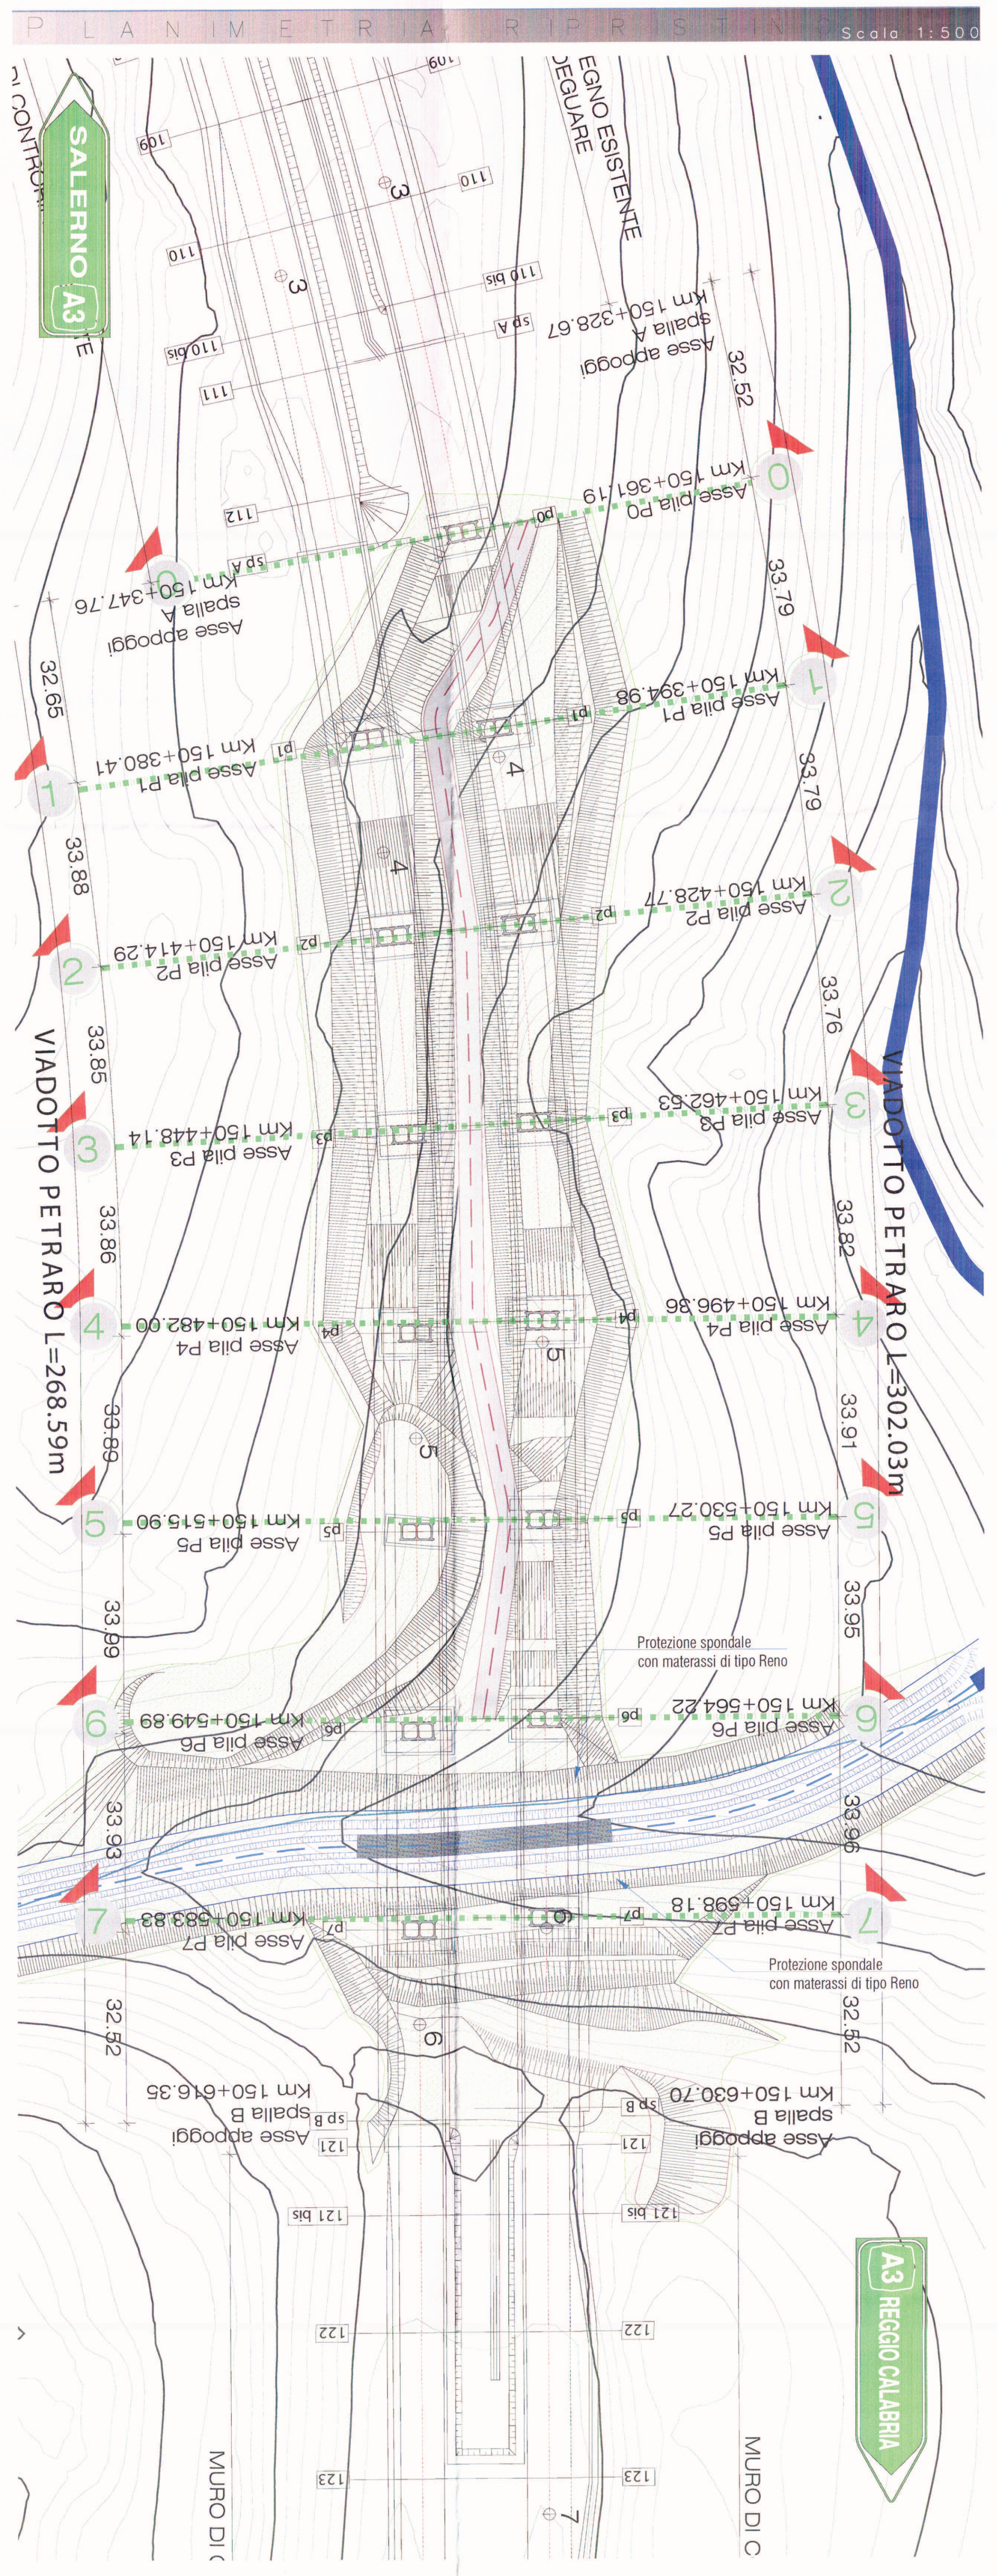

Prot. n.° 1280 del 12/06/2015

Anas SpA

Autostrada A3 "Salerno - Reggio Calabria"

Lavori per la messa in sicurezza dell'autostrada esistente tra il km 148+000 (Imbocco nord Galleria Fossino) e il km 153+400 (Svincolo di Laino Borgo)

PERIZIA DI VARIANTE

L'IMPRESA: ATI

CARENA — IMPRESA DI COSTRUZIONI

IL DIRETTORE TECNICO
Dott. Ing. Massimo Perri

VIELPO

I PROGETTISTI:

GP INGEGNERIA — GESTIONE PROGETTI INGEGNERIA srl

IL DIRETTORE TECNICO RESPONSABILE DELL'INTEGRAZIONE DELLE PRESTAZIONI SPECIALISTICHE
Dott. Ing. Giorgio Guiducci
Ordine Ing. Prov. Roma 14035

IL PROGETTISTA SPECIALIZZATO
Dott. Geol. Giuseppe CERCHIARO
Ordine dei Geologi della Calabria
Dott. Arch. Eduardo Bruno
Ordine degli Architetti P.P.C.

IL COORDINATORE DELLA SICUREZZA IN FASE DI PROGETTAZIONE
Dott. Ing. Ambrogio Signorelli
Ordine Ing. Prov. Roma A35111

ANAS S.p.A.

IL DIRETTORE DEI LAVORI
Dott. Ing. Francesco Bianco

IL RESPONSABILE DEL PROCEDIMENTO
Dott. Ing. Giuseppe Meli

T00CA00CANSZ07_A

M - FASE DI COSTRUZIONE

M.3 - VIADOTTO PETRARO CARR. NORD/SUD
SCAVI PROVVISORI, RIPRISTINO ALVEO E RIMODELLAZIONE VERSANTI
QUADERNO DELLE SEZIONI [TAVOLA 2 di 3]

REV.	DESCRIZIONE	SCALA	DATA
A	REVISIONE	VARIE	4/06/2015